
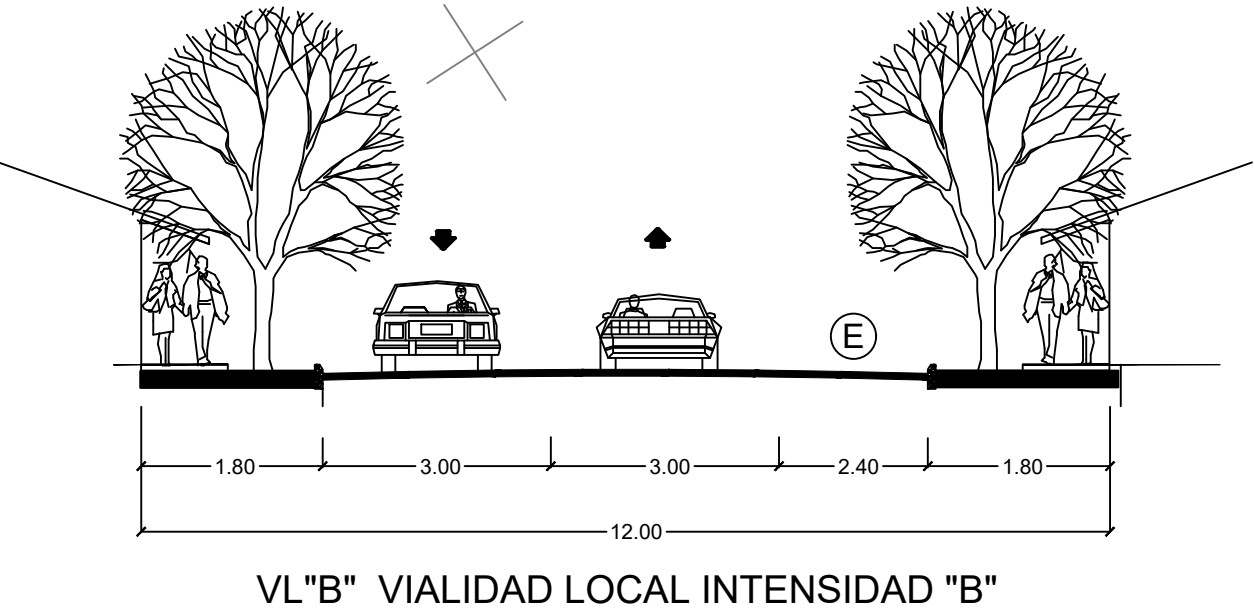
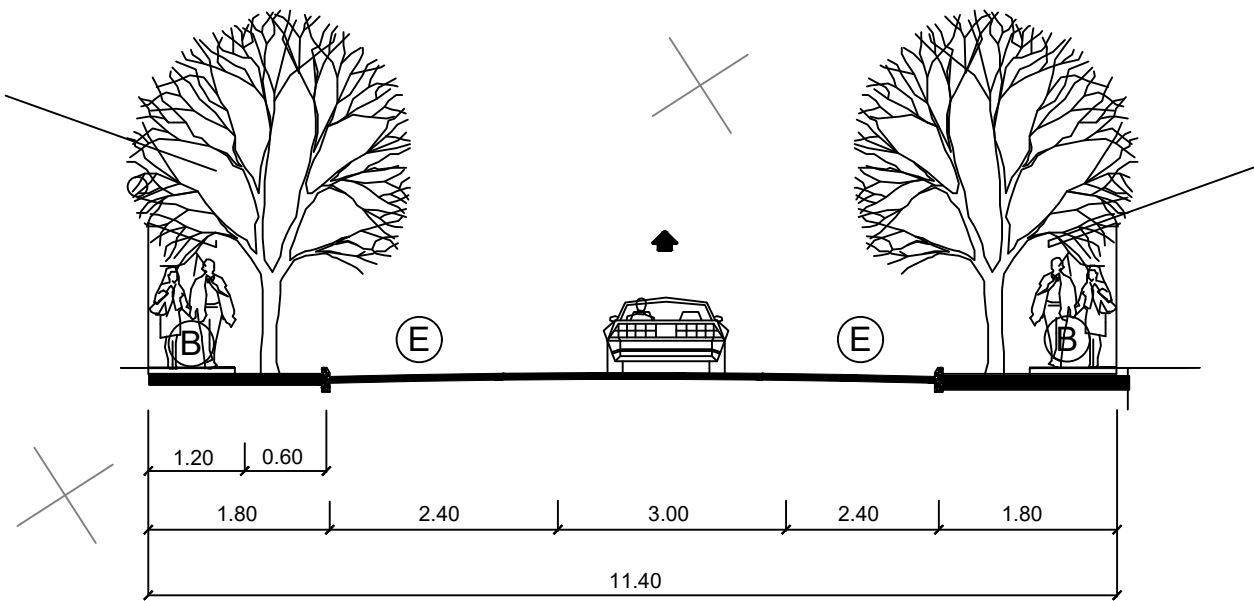


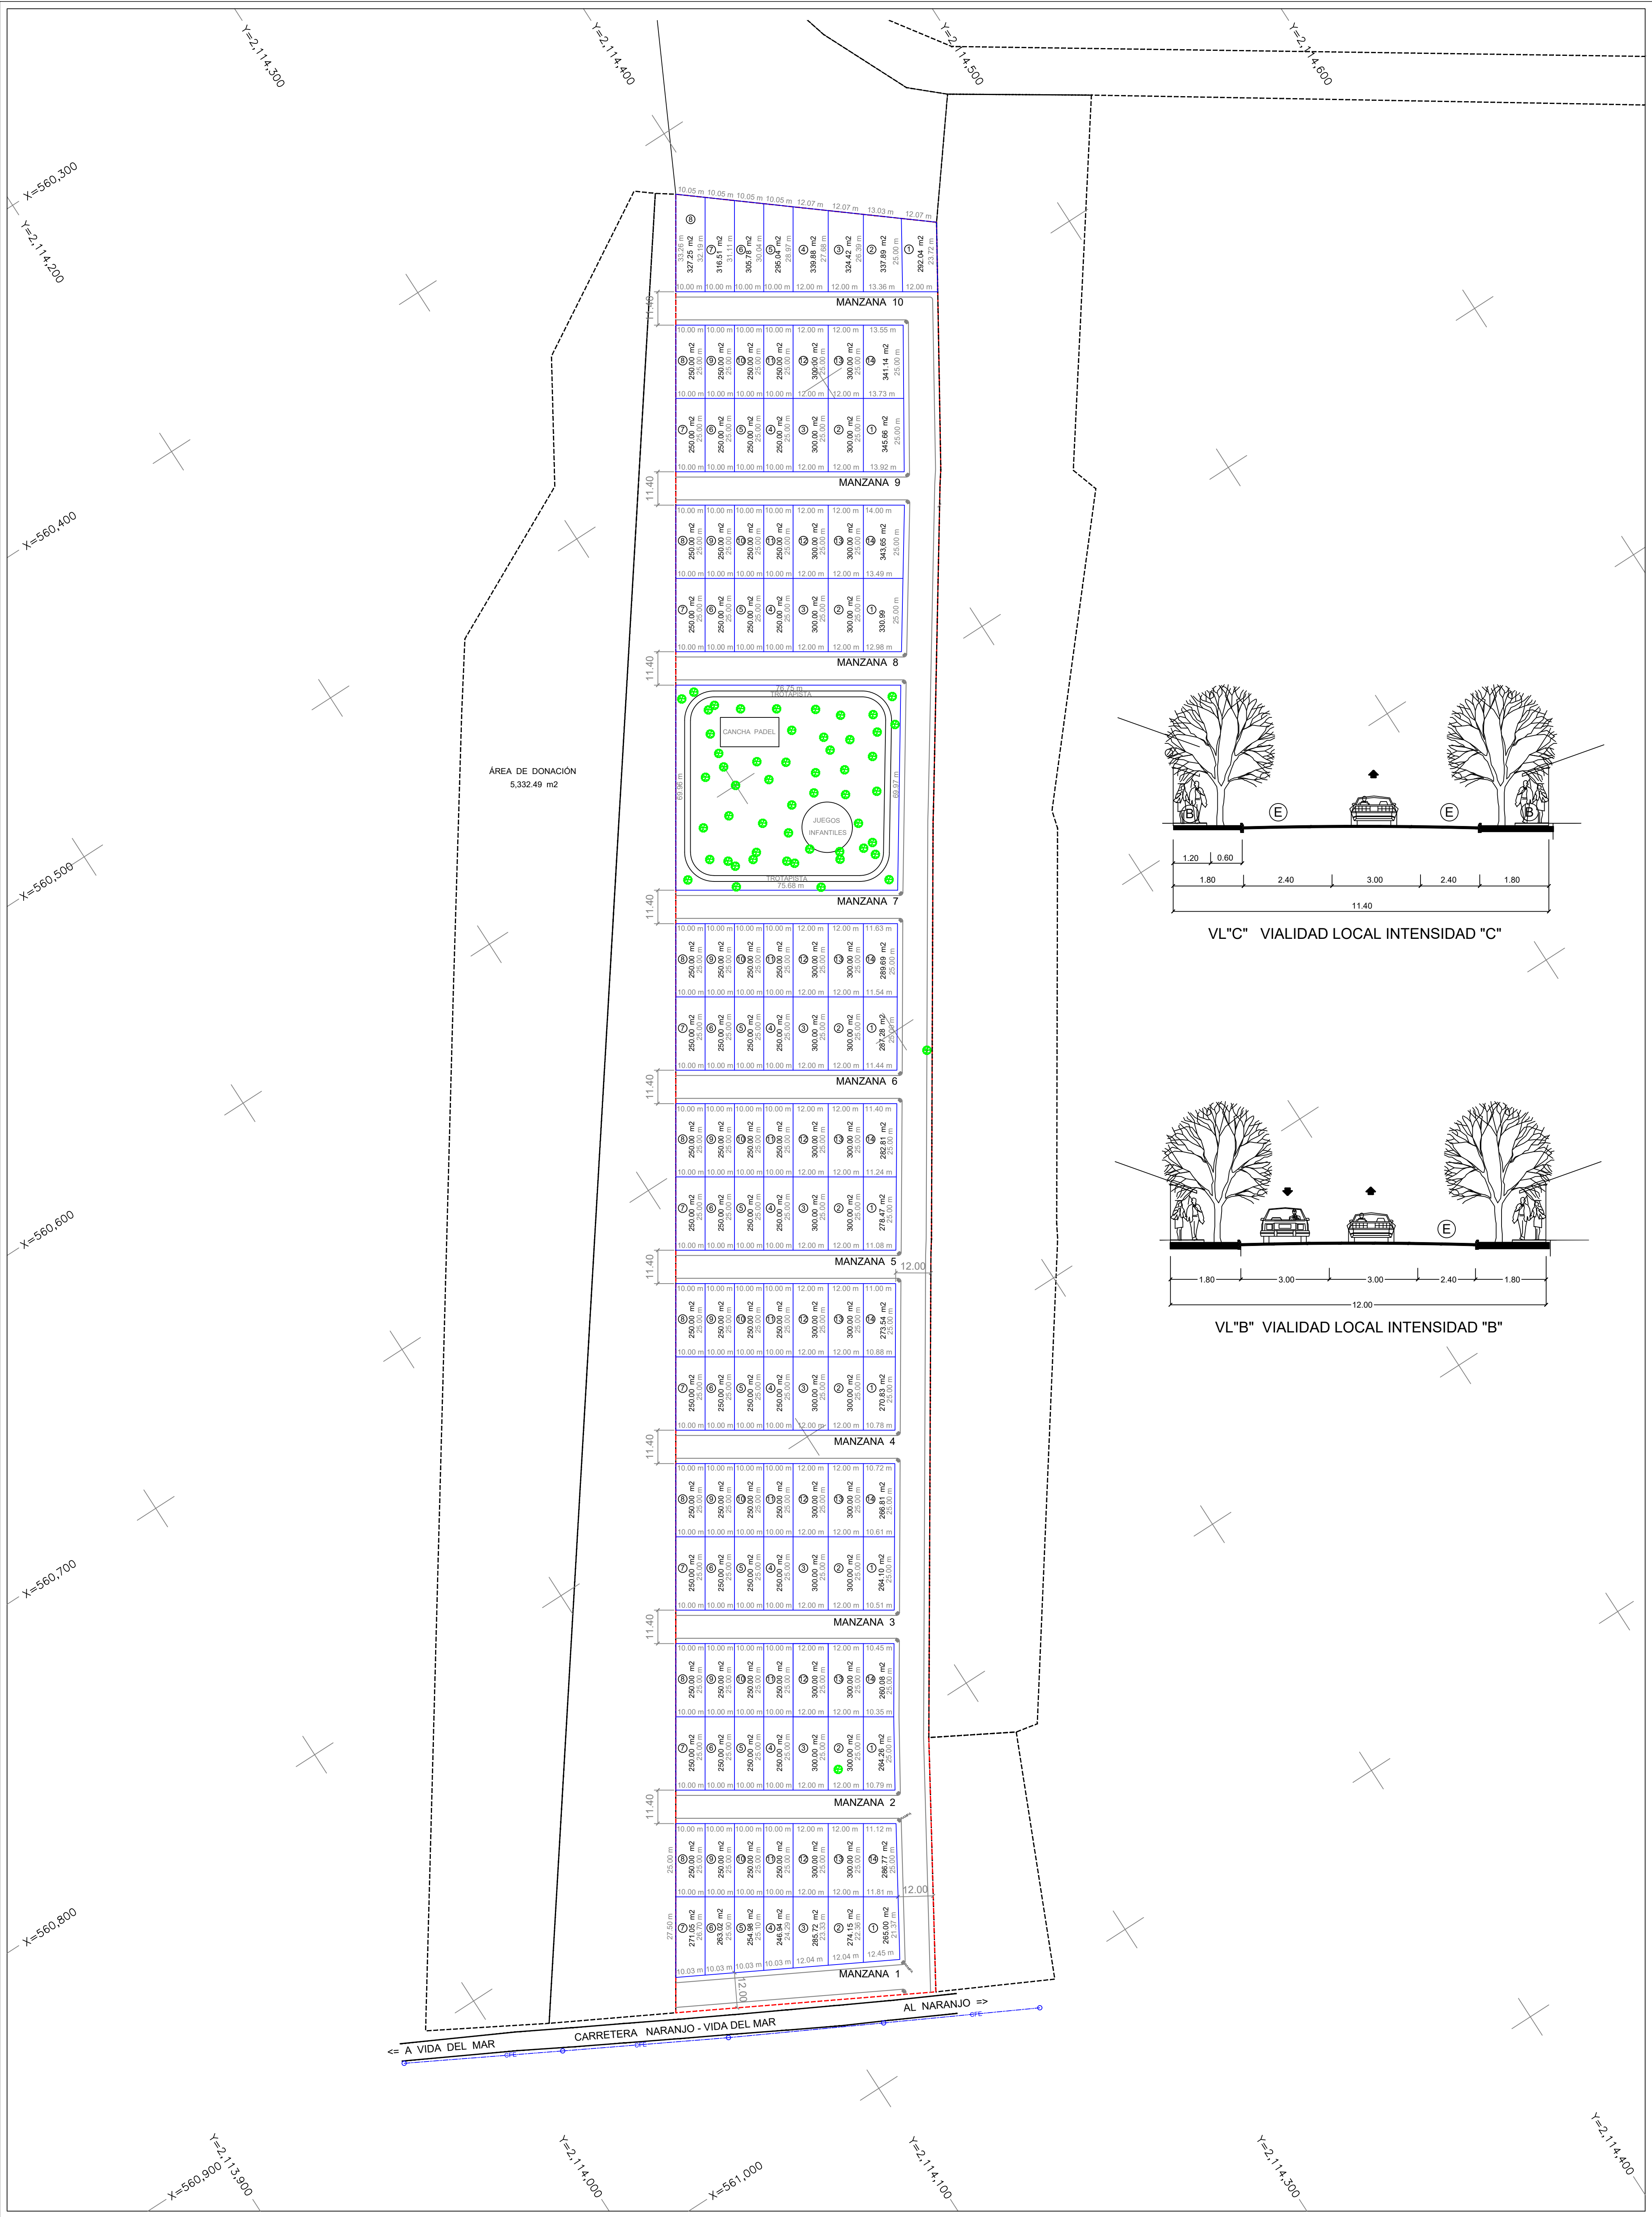

PLANO:

FRACCIONAMIENTO: BOSQUES DEL NARANJO
DEL MUNICIPIO DE MANZANILLO, COLIMA

CONTIENE:

PLANO DE LOTIFICACIÓN

PROPIETARIO :

DESARROLLADOR

LIC. RAÚL GARCÍA



SIMBOLOGÍA

-----	LIMITES EJIDALES
- - - - -	POLIGONO DE PROYECTO
⊗	LOTES

MANZANA 1	14 LOTES
MANZANA 2	14 LOTES
MANZANA 3	14 LOTES
MANZANA 4	14 LOTES
MANZANA 5	14 LOTES
MANZANA 6	14 LOTES
MANZANA 7	1 LOTES
MANZANA 8	14 LOTES
MANZANA 9	14 LOTES
MANZANA 10	8 LOTES

TOTAL..... 121 LOTES

APROBACIÓN :

CONTENIDO

LOTIFICACIÓN

ESCALA GRÁFICA

0 9 18 27 36 45 54 63 72 81 90

ESCALA 1:1000

NORTE

DIGITALIZACIÓN
Sistemas CAD
PROYECCIÓN
CARTOGRAFICA
UTM
DATUM
WGS 84

LUGAR Y FECHA
MANZANILLO, COL.
ENERO 2026

Nº DE LAMINA
L1